
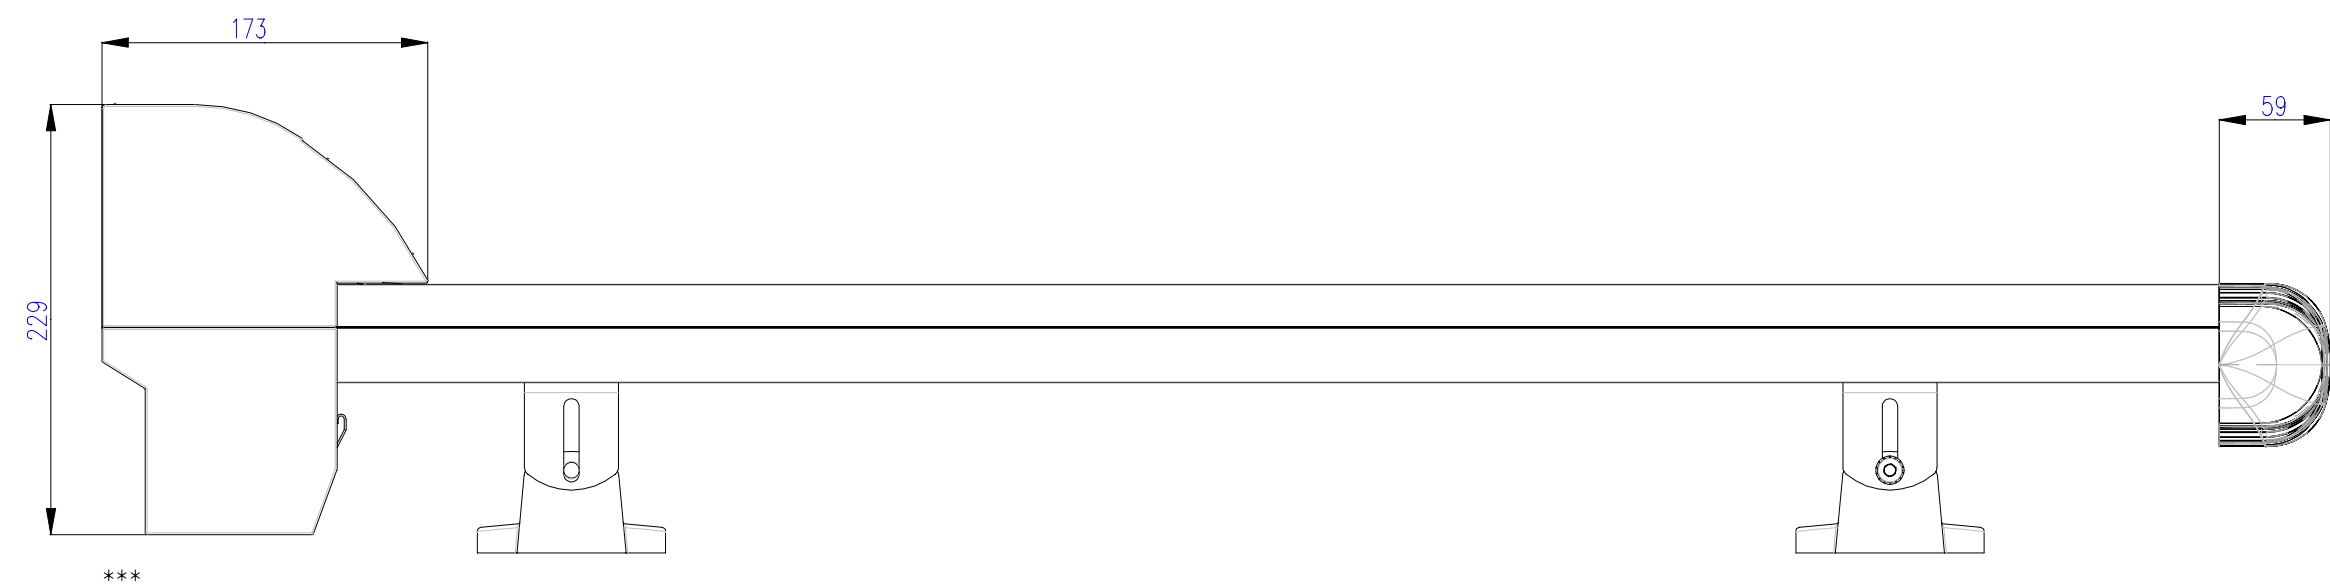


Zijaanzicht


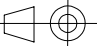


SCALE0.250

Zijgeleider

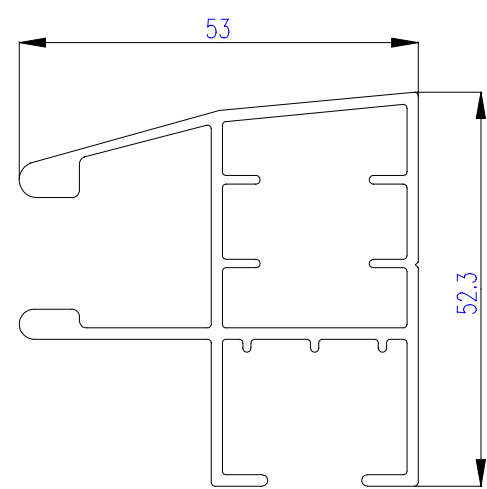

SCALE1.000

 RENSON DESIGN IN SUNPROTECTION		Omschrijving: Verandascreeen	
			
nv KESTELYN sa (Renson Sunprotection Screens) IZ.1 Flanders Field - Kalkhoevestraat 45 - 8790 Waregem Tel: 056-62 65 00 - Fax: 056-62 65 09 - www.renson.eu			
		Schaal: 1.000	FormaatA3
Deze tekening is eigendom van nv KESTELYN sa (Renson Sunprotection Screens) en mag niet gecopieerd, noch gelooend worden aan derden zonder schriftelijke toestemming			